


# Diagram instalacji dla rozwi? zania jedno lokatorskiego

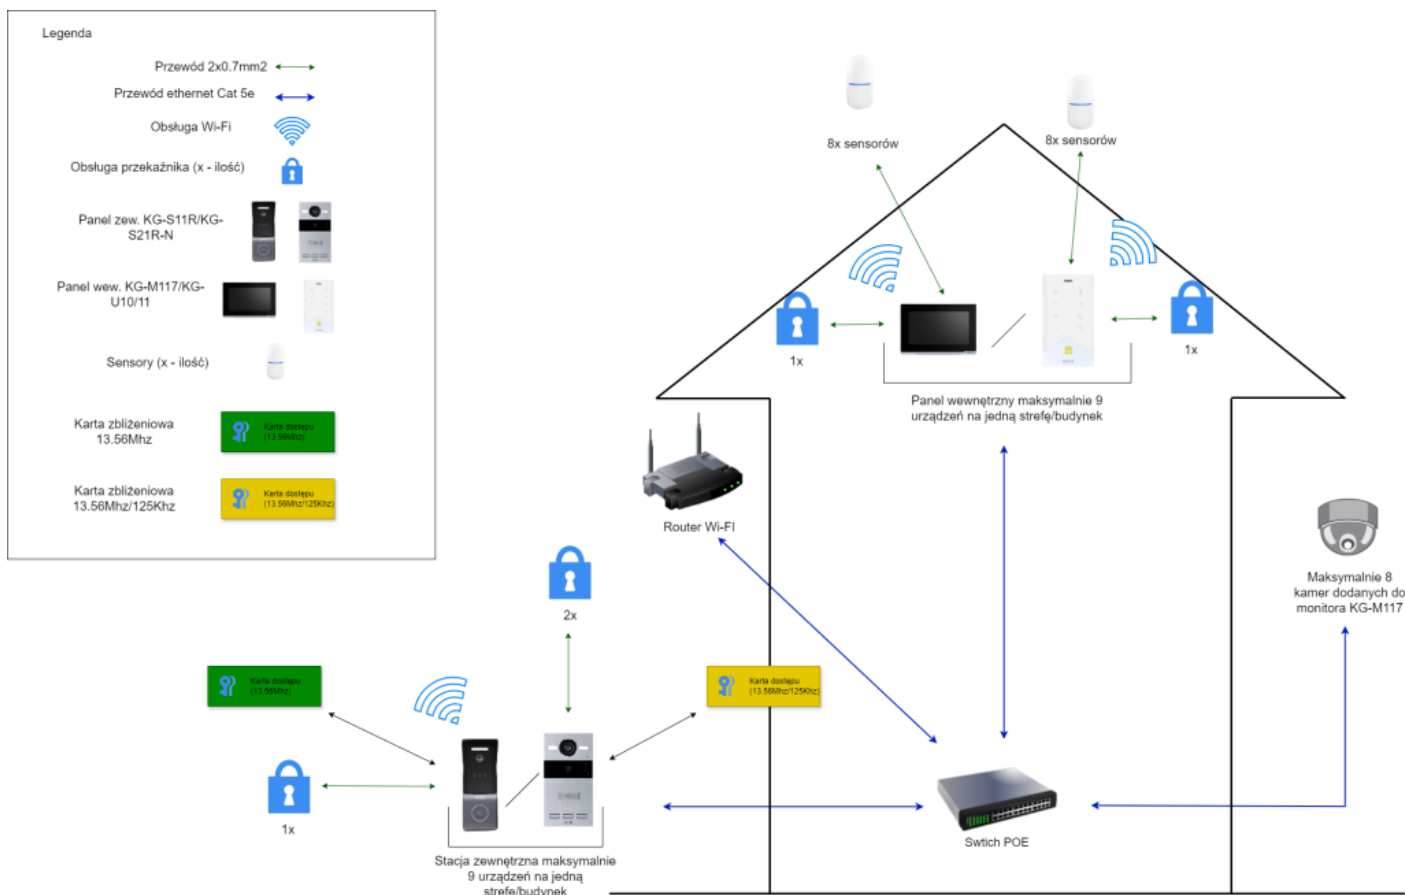

Revision #1

Created 6 February 2025 12:00:17 by Adam Klajnert

Updated 6 February 2025 12:00:26 by Adam Klajnert