Diagram instalacji dla rozwi?zania jedno lokatorskiego

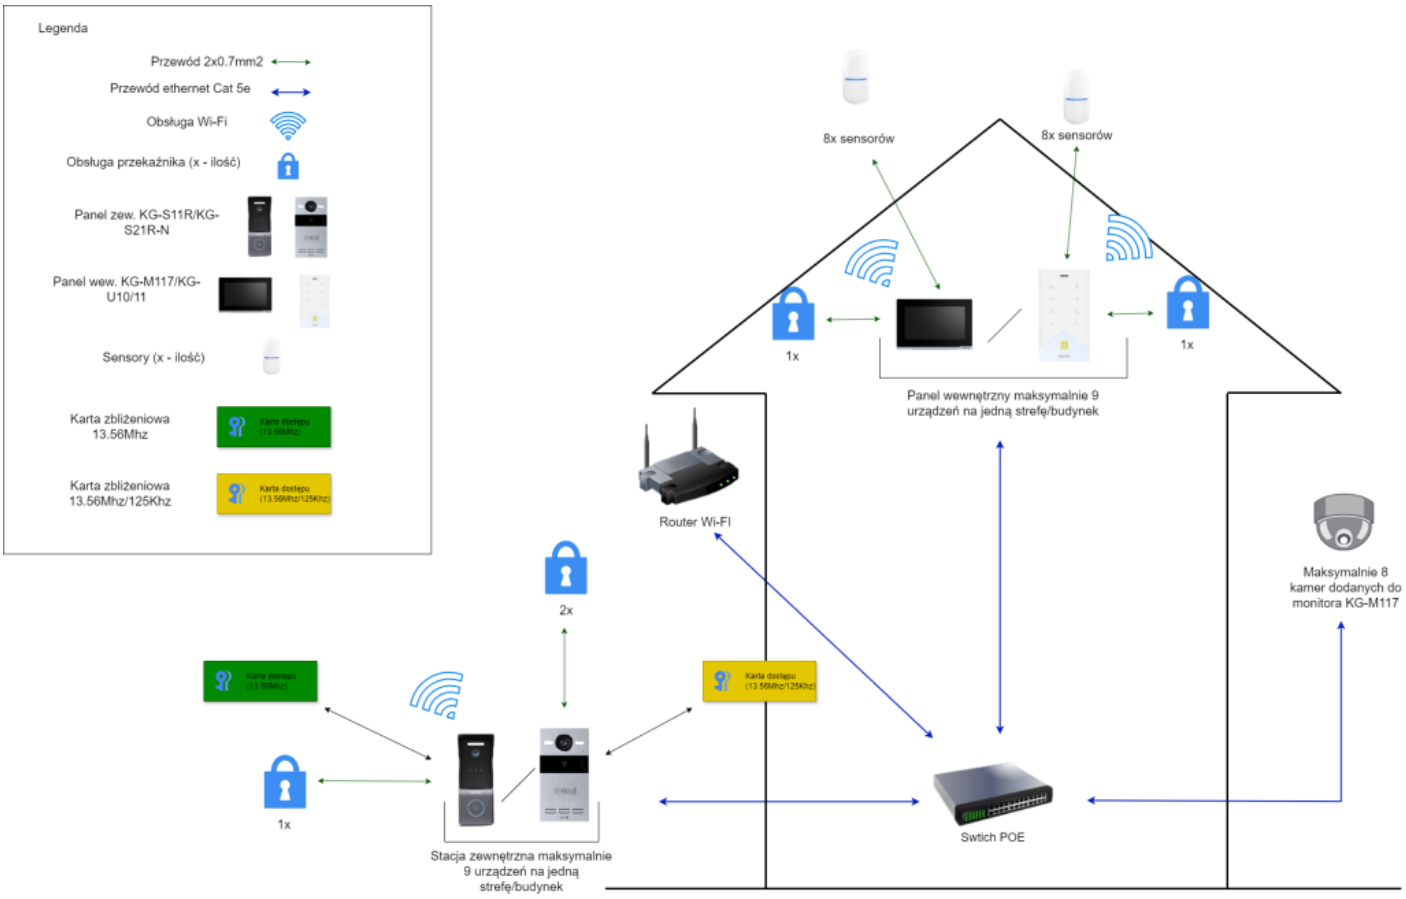

Revision #2
Created 2025-02-06 12:00:17 UTC by Adam Klajnert
Updated 2025-09-10 06:13:46 UTC by Adam Klajnert